


План 2-го этажа секция поз. "Г" дом №1

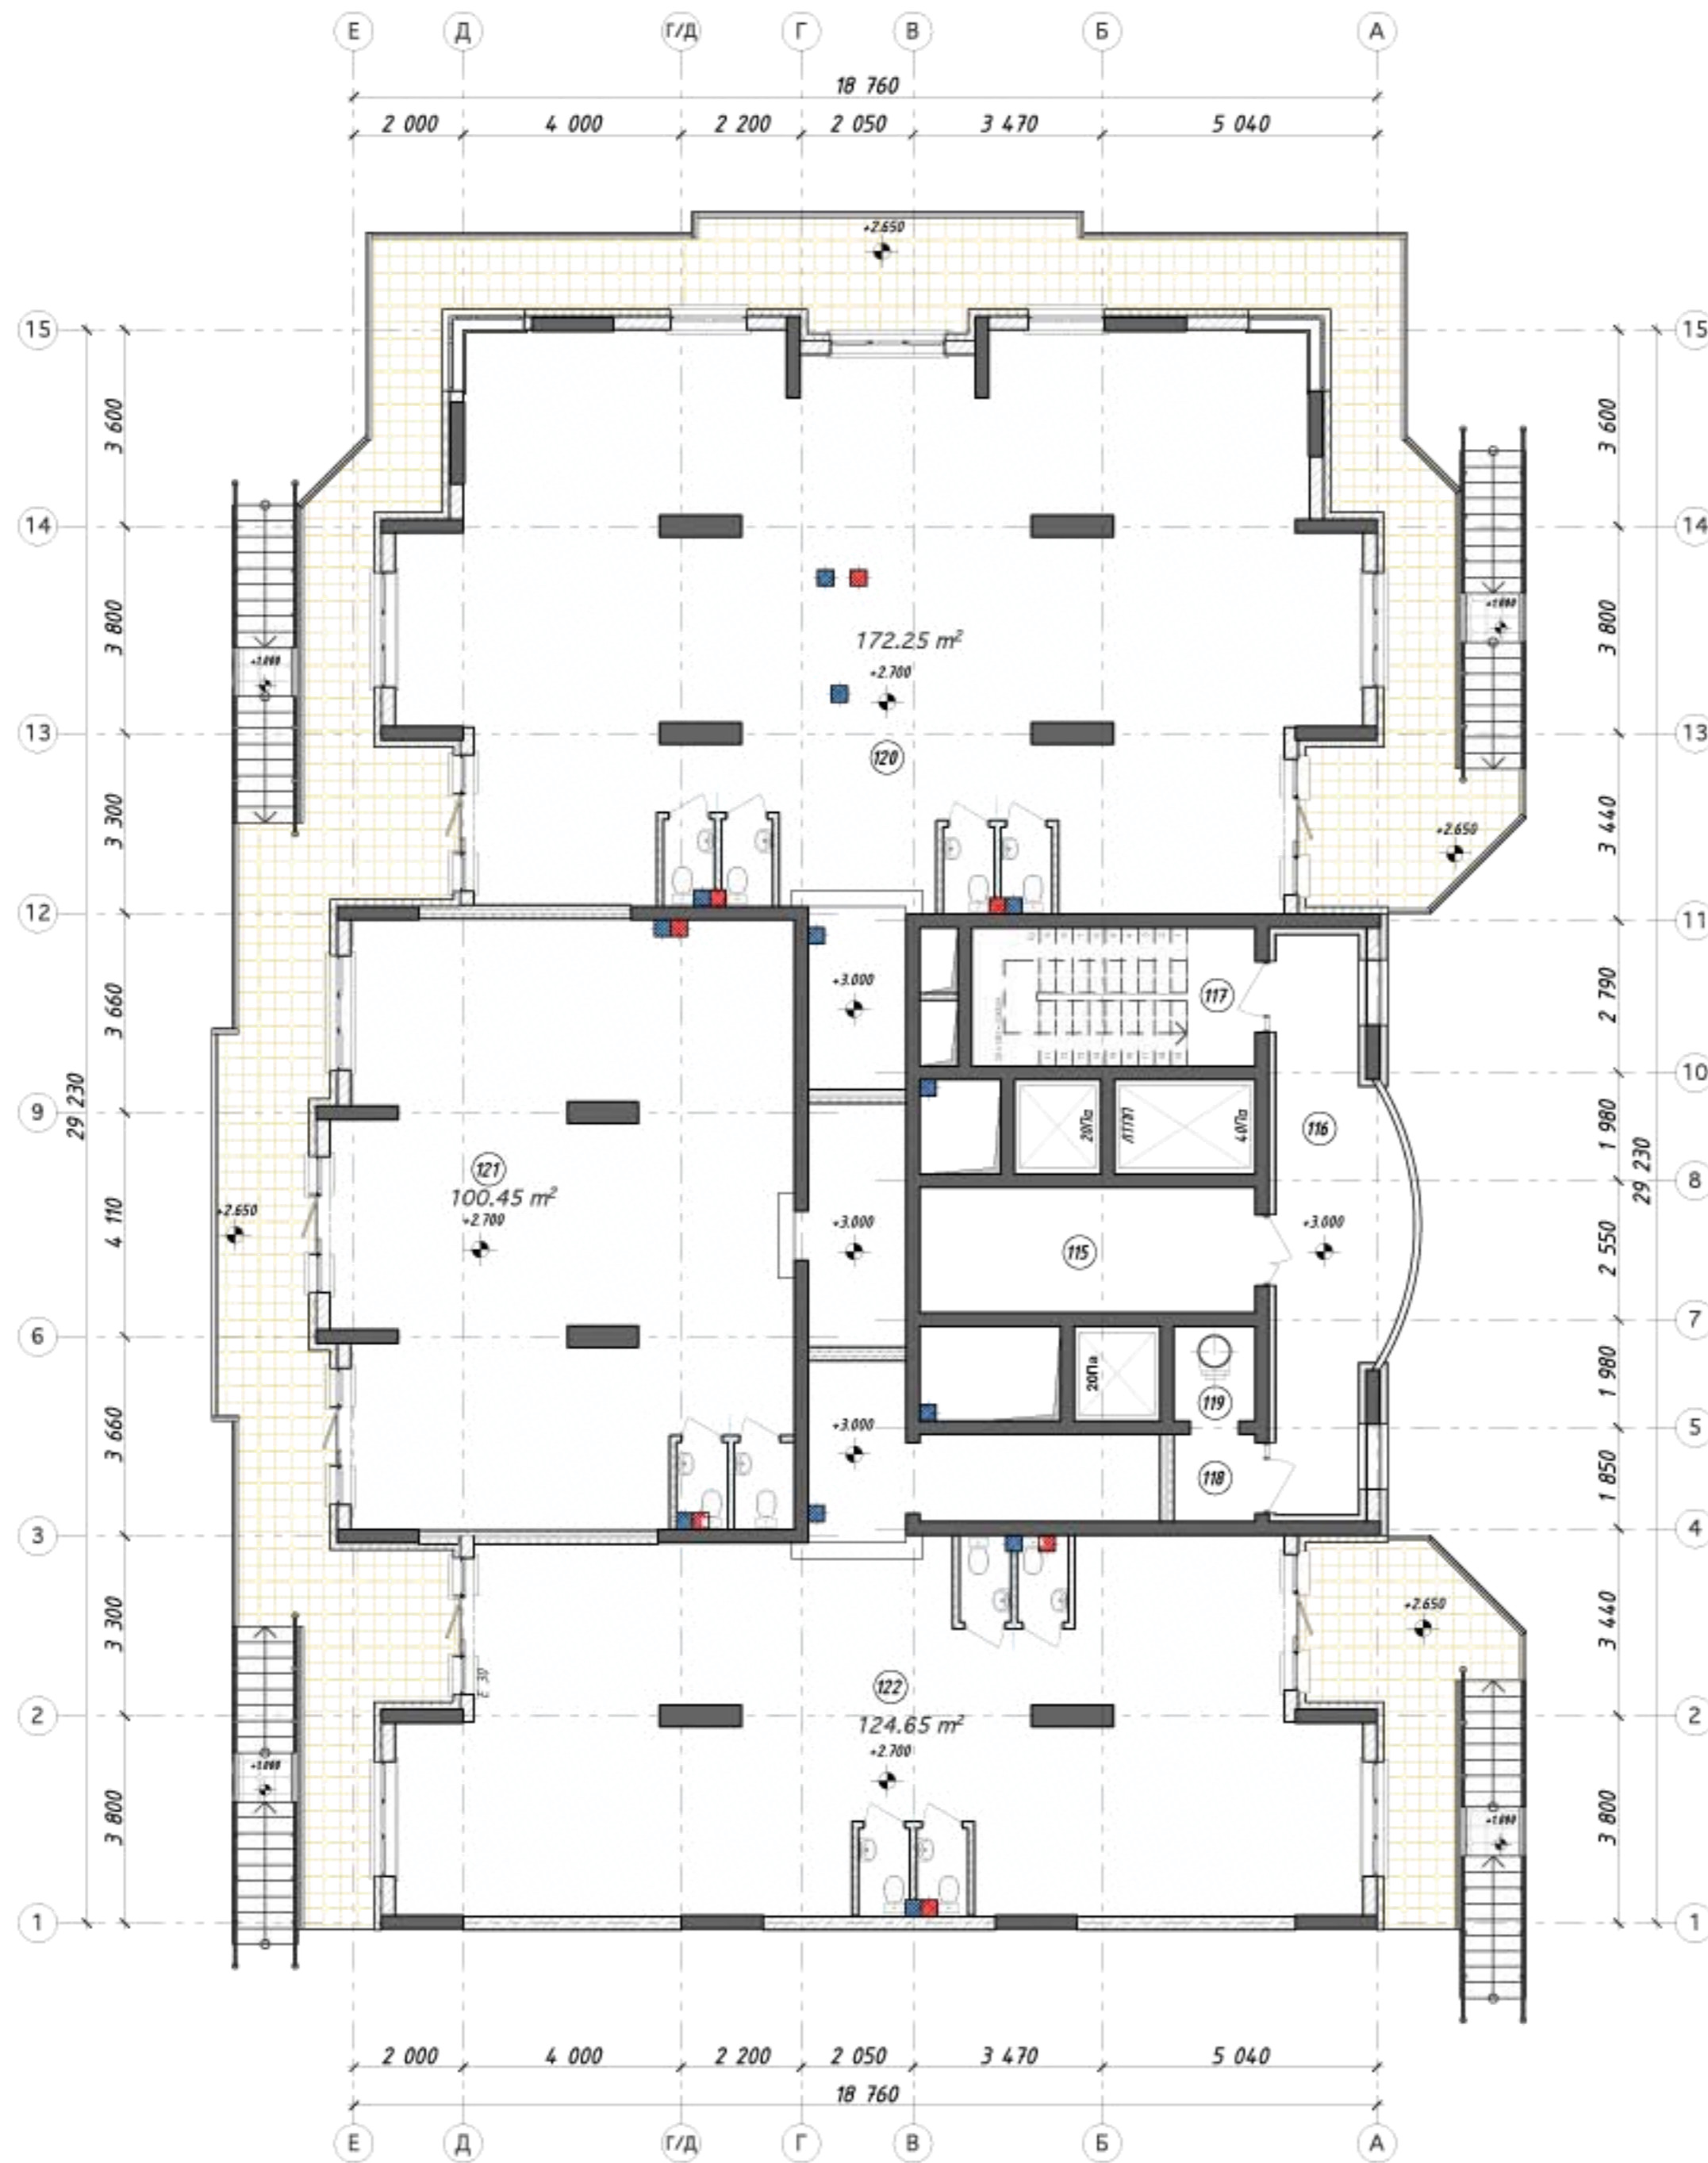

Экспликация помещений

№п/п	Наименование помещения	Площадь [кв.м.]	Прим.
115	Лифтовой холл	14,15	
116	Проветриваемая зона	20,20	
117	Лестничная клетка	6,60	
118	Тамбур	2,40	
119	Мусоросборник	2,60	
120	Офис №1	124,55	
121	Офис №2	100,45	
122	Офис №3	172,25	