


План 1-го этажа секция поз."Г" дом №1

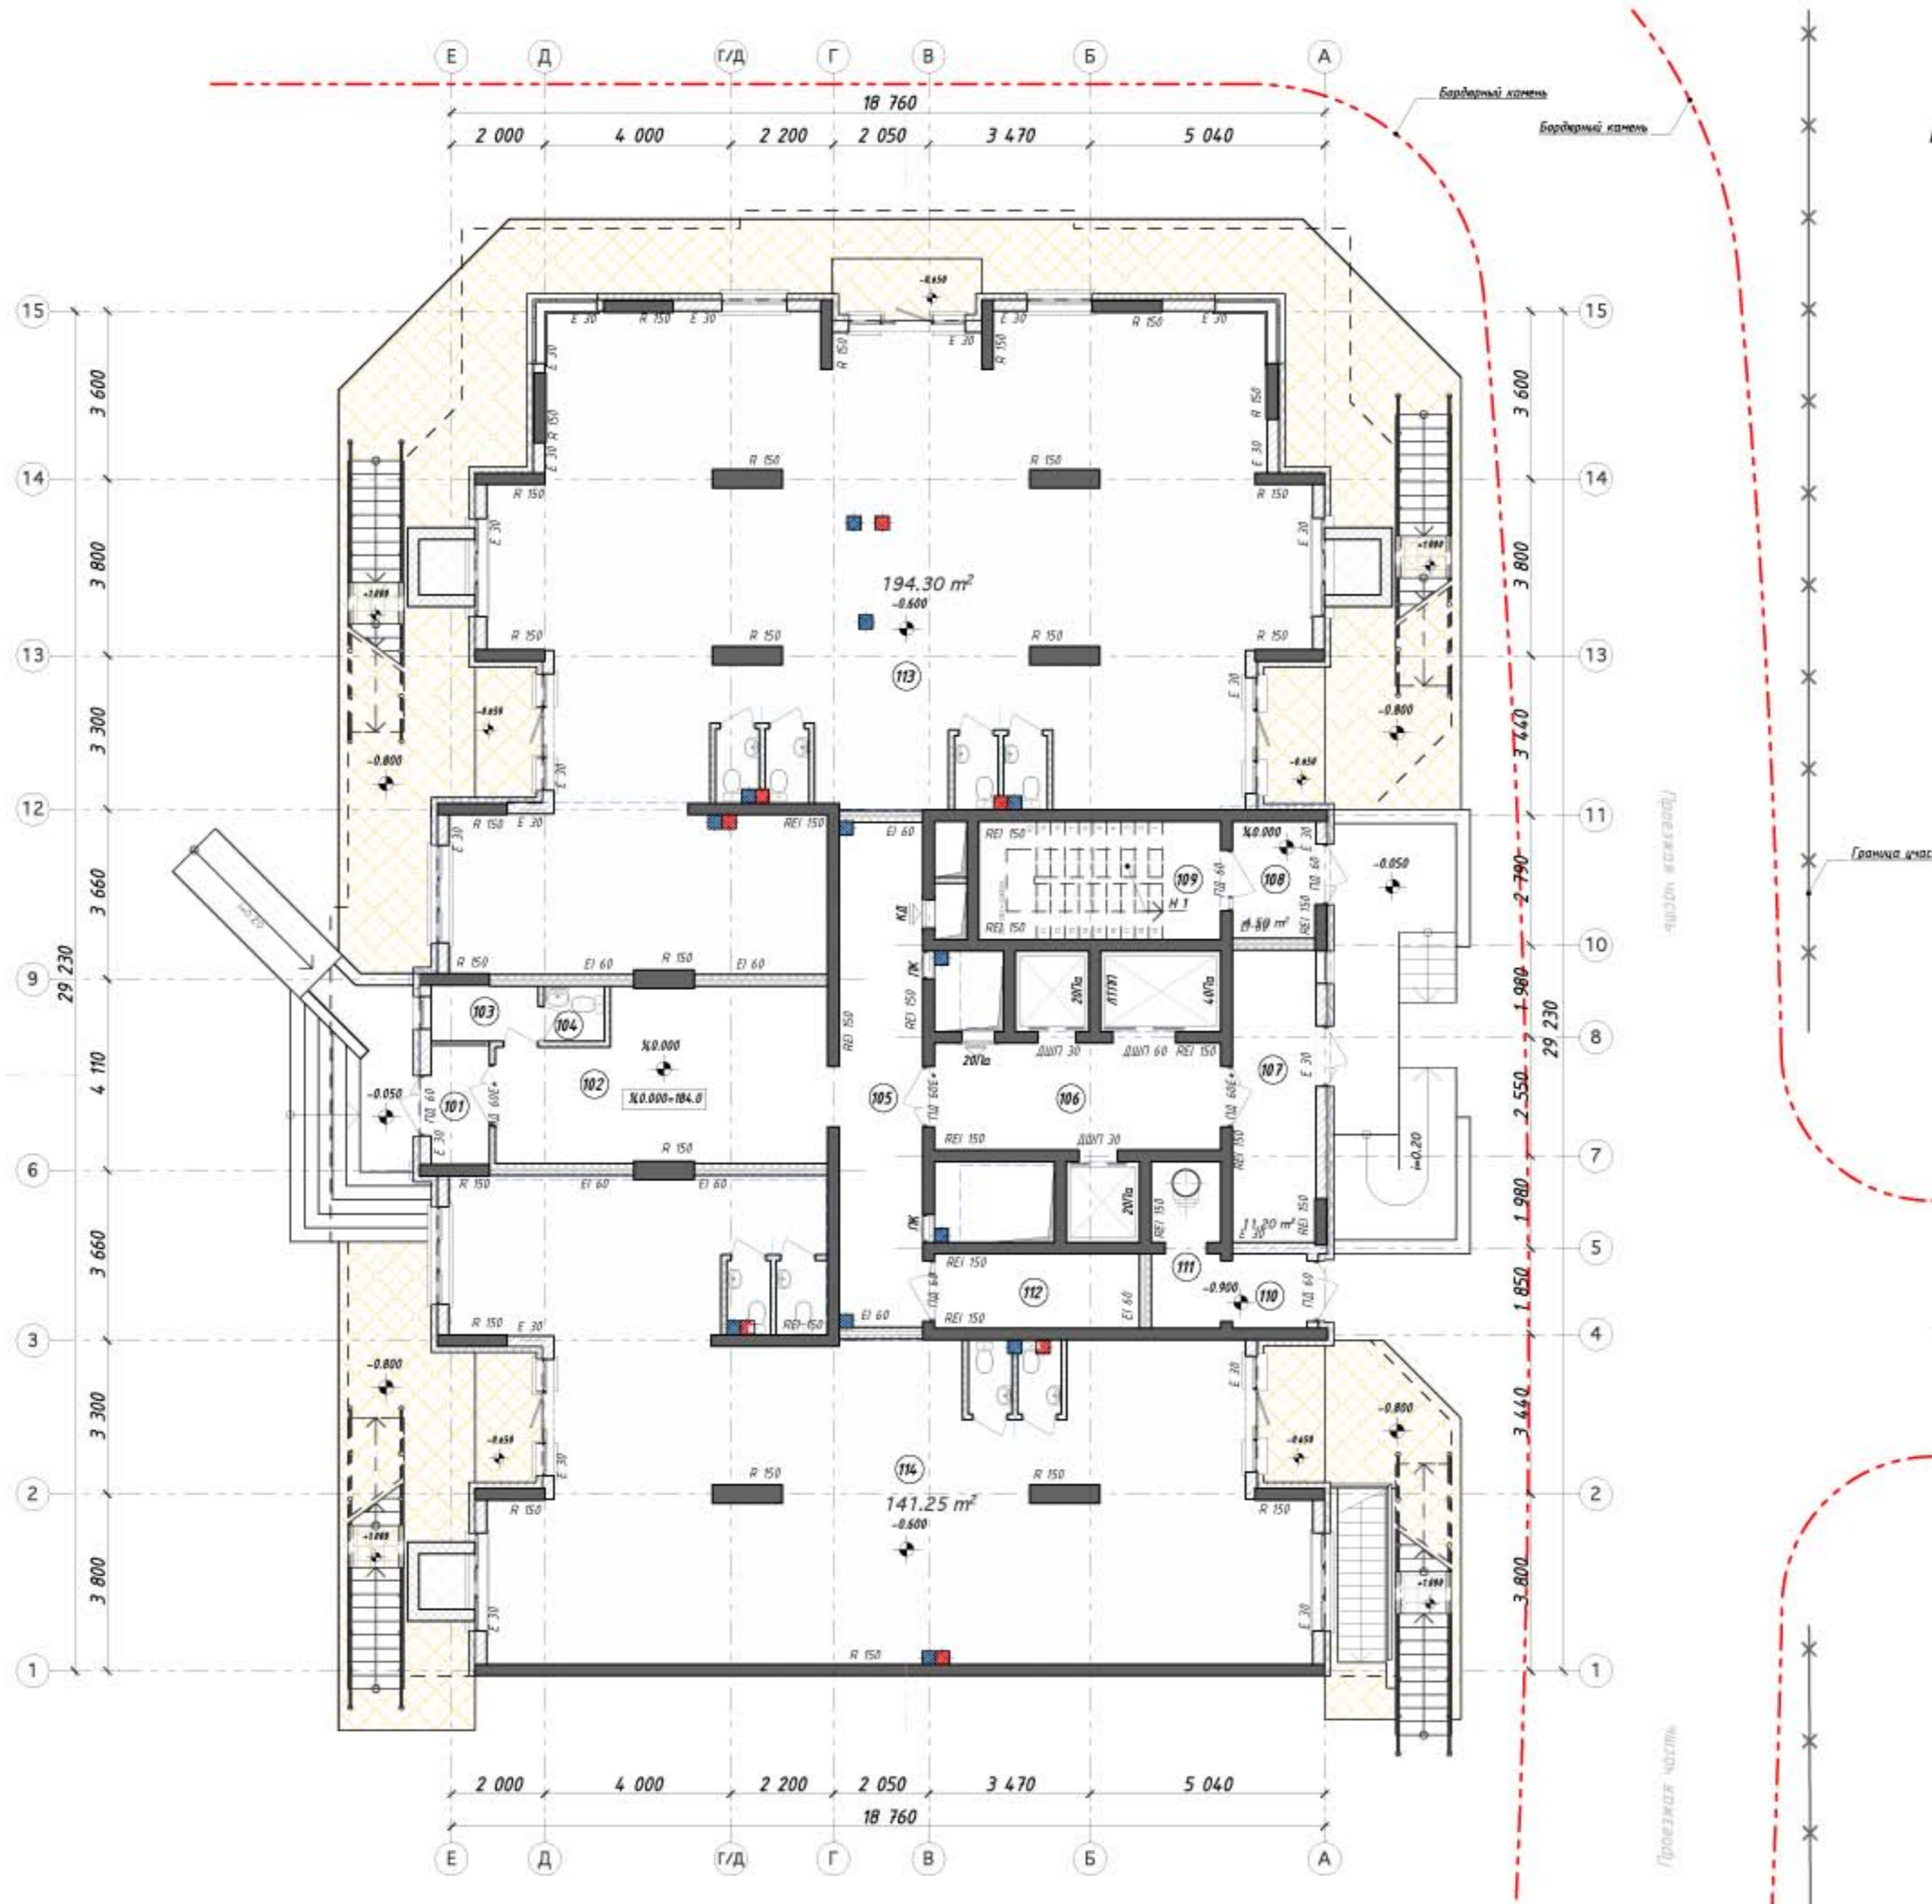

№п/п	Наименование помещения	Площадь [кв.м.]	Прим.
101	Тамбур	3.15	
102	Вестибюль	23.90	
103	Пост охраны	2.75	
104	Санузел	1.55	
105	Коридор	19.55	
106	Лифтовой холл	14.15	
107	Коридор	11.30	
108	Тамбур	4.50	
109	Лестничная клетка	6.60	
110	Мусоросборник	2.55	
111	Мусоросборная камера	5.35	
112	Помещение автоматики	7.05	
113	Офис №1	194.30	
114	Офис №2	141.25	